



Kleingartenentwicklungskonzept

Kleingärten und sonstige Gärten - Bestand



Kleingärten



Sonstige Gärten

Nummerierung siehe Übersichtstabelle

Mögliche Inanspruchnahme von Kleingartenflächen



Konfliktpunkte



Trasse der geplanten Ortsumgehung B 96/B 104
(1. und 2. Bauabschnitt)

1

2

Wohngebiet "An der Tollense"

3

Bergwerksfeld Fritscheshof



langfristige Planungsoptionen



Trasse der geplanten Ortsumgehung B 96/B 104
(3. Bauabschnitt)

4

5

Wohnungsbau Broda

6

Erweiterung Hochschule/Tourismus

7


Wohnungsbau Carlshöhe

Textkarte 4

Nutzungskonkurrenzen Städtebauliche Entwicklung

Bearbeitung: Stadtverwaltung Neubrandenburg
FB Stadtplanung, Umwelt, Wirtschaft und Soziales

Stand: 2010

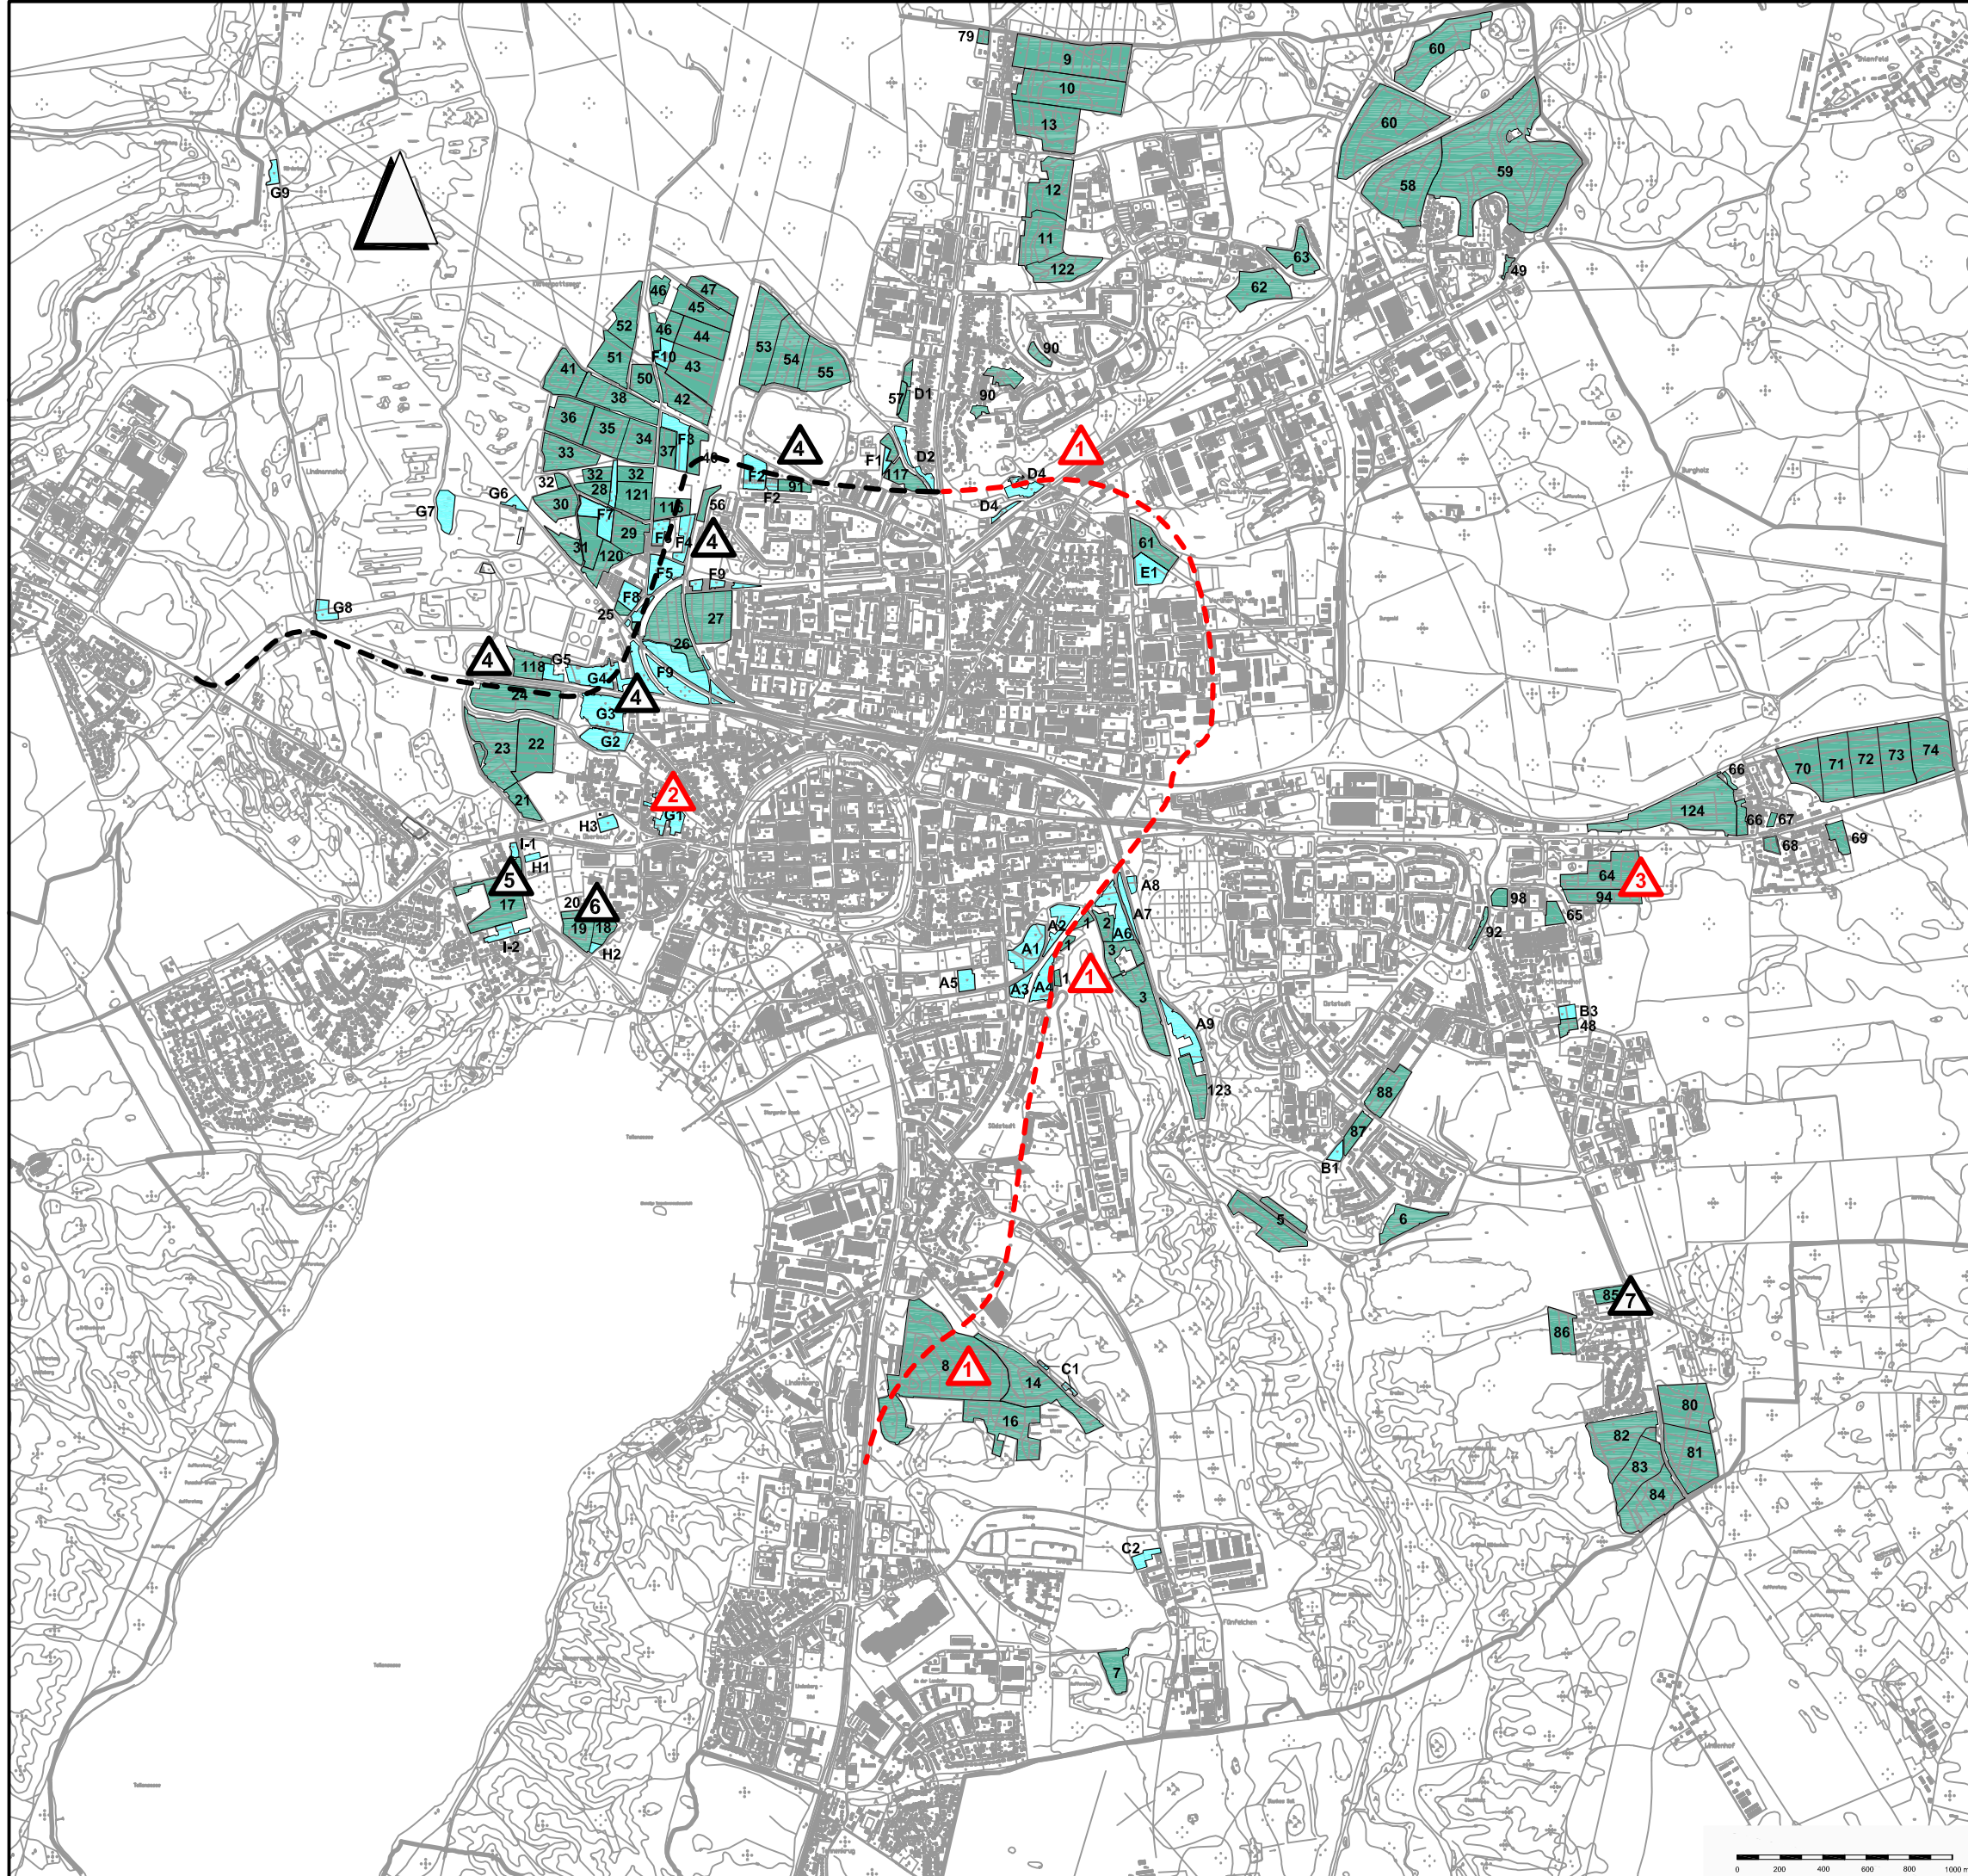

0 200 400 600 800 1000 m