


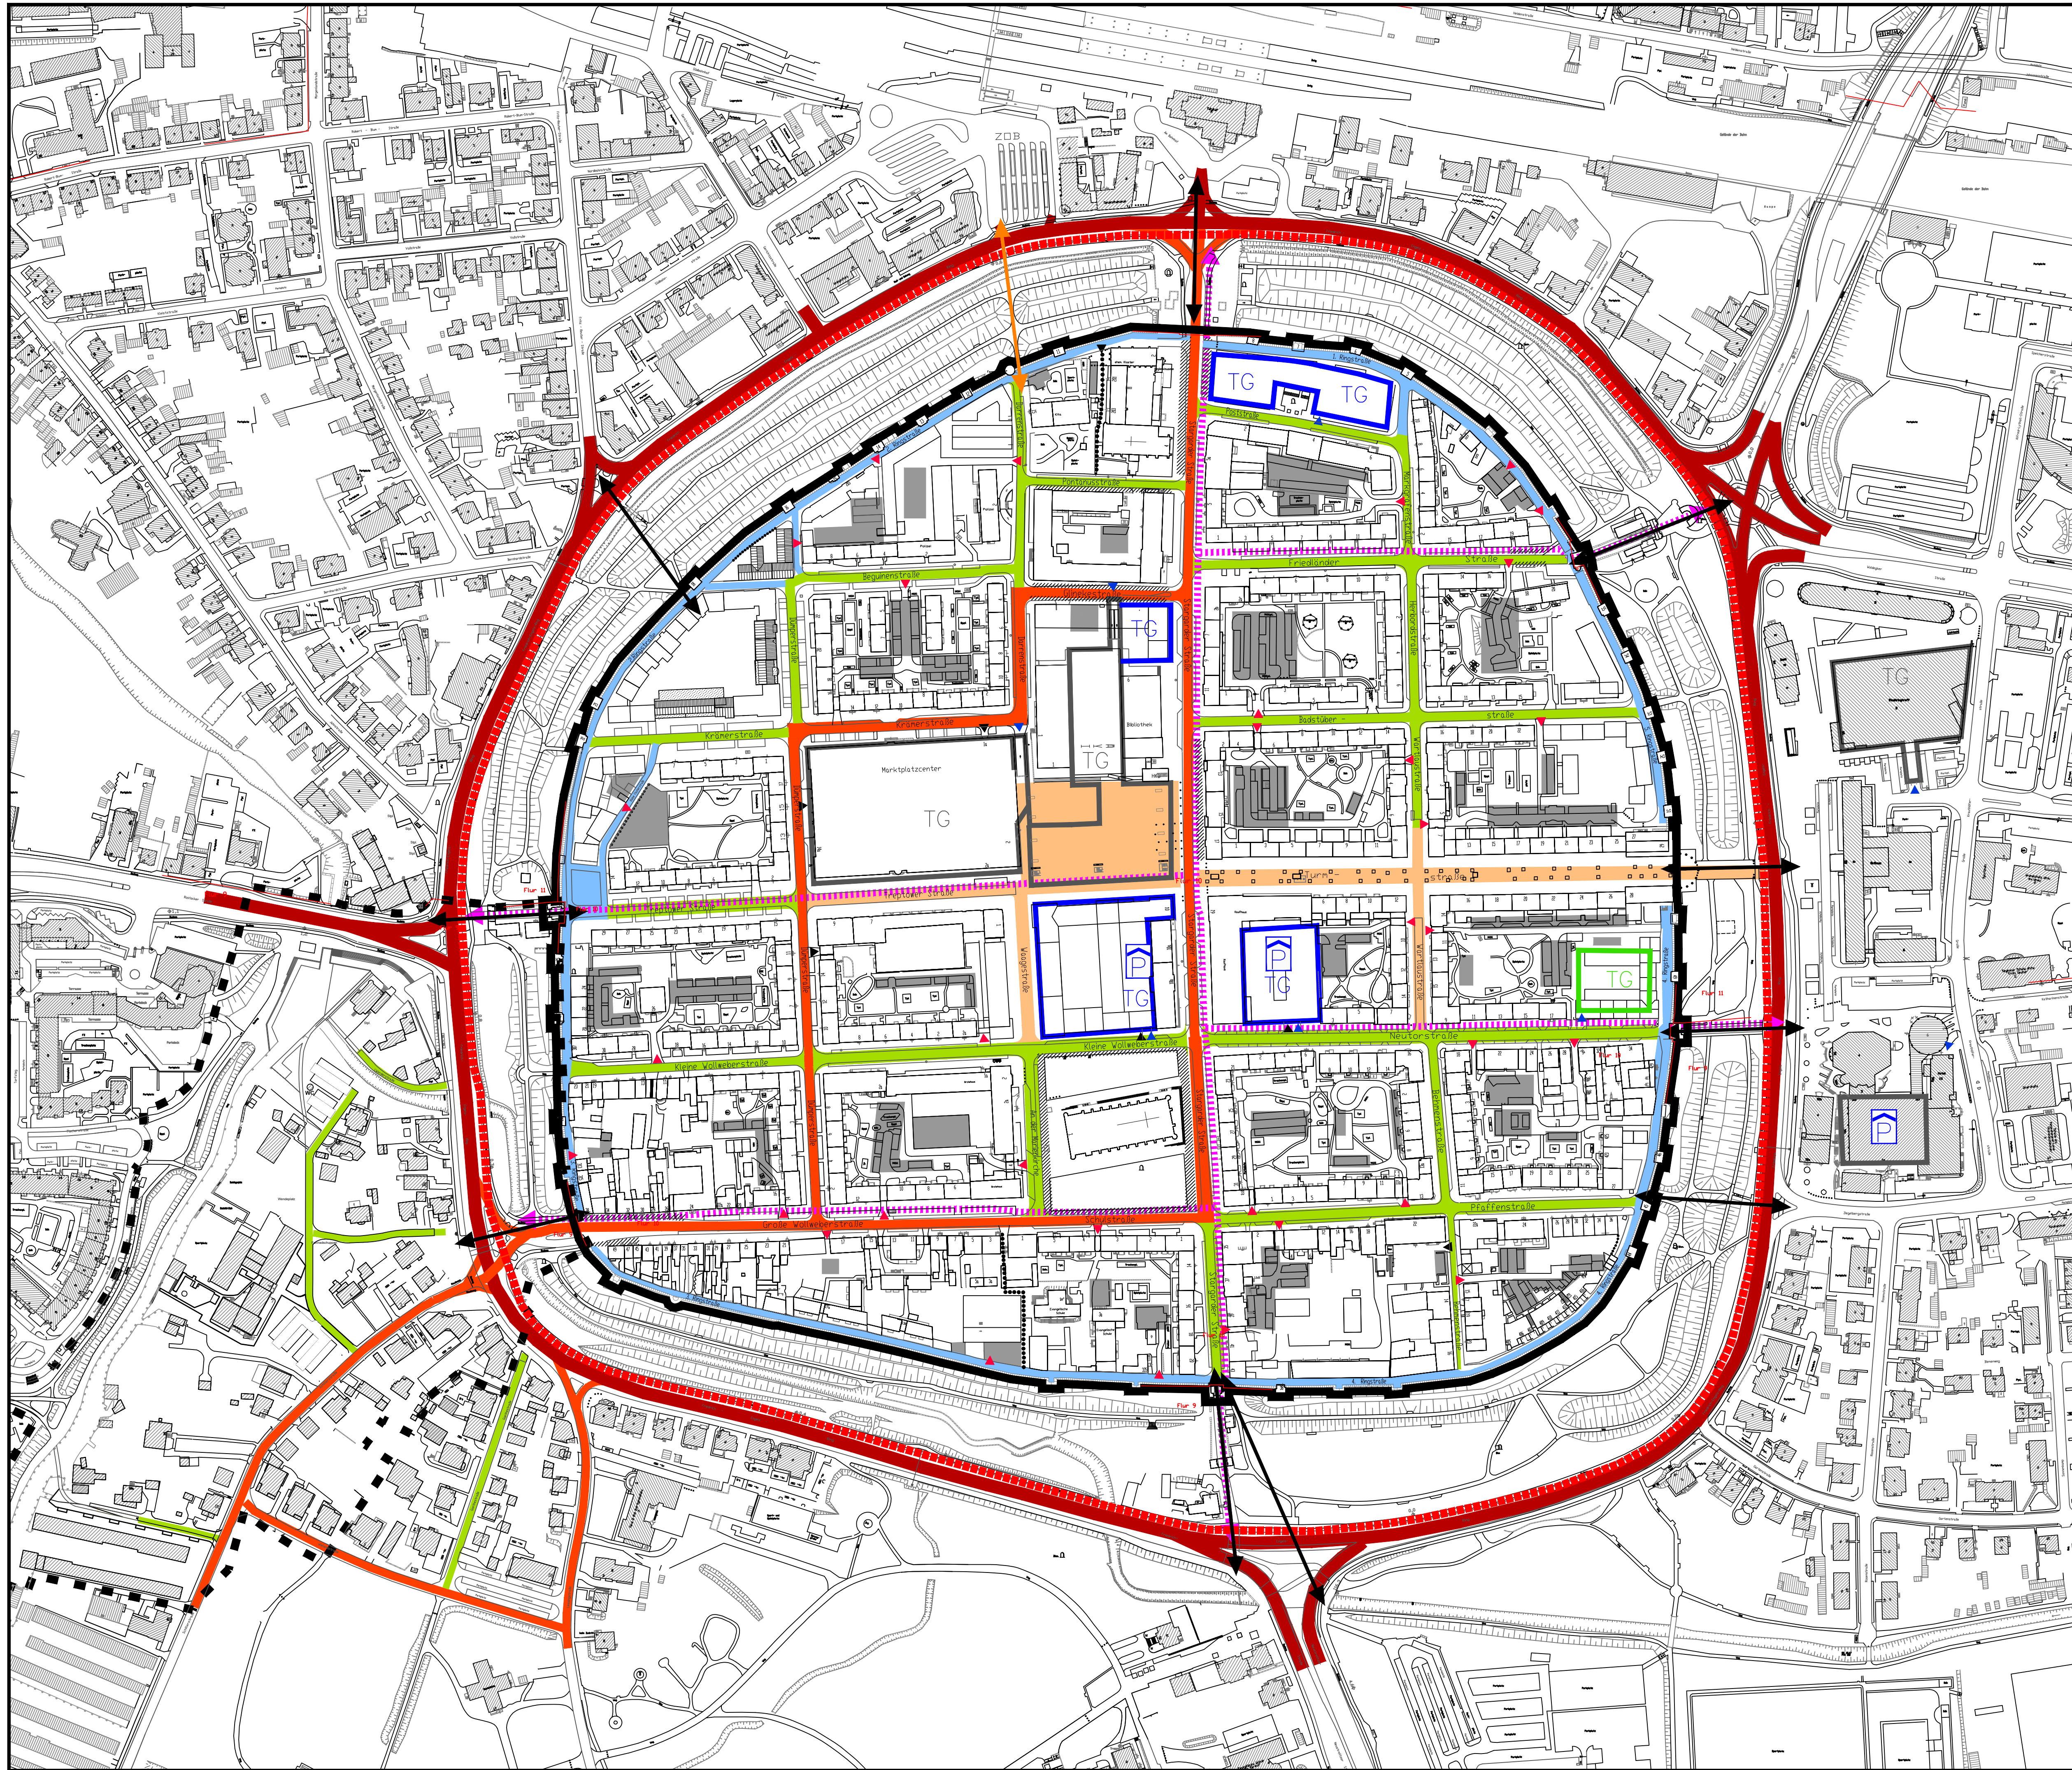

Straßen und Wege
(gem. Richtlinie für die Anlage von Stadtstraßen RAST 06)

- Verbindungsstrasse
- Sammelstrasse
- Wohnstrasse
- Wohnweg

Radverkehr – Vorrangachse

Fussgängerbereich

Ruhender Verkehr

- TG Tiefgarage (Bestand)
- TG Tiefgarage (Planung)
- TG Tiefgarage (Planung – keine öff. Nutzung)
- Parkgeschosse ab 1.OG
- Parkgarderobe
- Stellplatzanlage im Blockinnenbereich
- Bereiche ohne straßenbegleitende Parkplätze

Zufahrten

- Zufahrt Gemeinschaftsstellplätze
- Zufahrt Anlieferung (großflächige Nutzer)
- Zu- und Ausfahrt TG

nachrichtliche Übernahme

- förmlich festgelegtes Sanierungsgebiet "Altstadt"
- Aus dem städtebaulichen Rahmenplan "Vor dem Treptower Tor" wurden die Darstellungen des Verkehrsplanes übernommen.

Weitere Darstellungen

- Querungsmöglichkeit F.-Engels-Ring
- weitere mögliche Querungsmöglichkeit F.-Engels-Ring (längerfristiges Planungsziel)
- Fußweg im Blockinnenbereich mit öffentl. Nutzung
- Blocknummern
- Geltungsbereich des Städtebaulichen Rahmenplanes Neubrandenburg Innenstadt
- Haltestellen für Bus und Reisebus

0 10 20 30 40 50 100 150m

Maßstab 1:2.000

Städtebaulicher Rahmenplan Innenstadt
1. Änderung der 3. Fortschreibung

3.4. Verkehrsplan

Im Auftrag

KEG
Kommunale Entwicklungsgesellschaft mbH

erarbeitet durch

stadtbau.architekten^{hb}
Lutz Braun
architekt+stadtplaner
Johannesstraße 1
17034 Neubrandenburg

Stand:

12.10.2020