


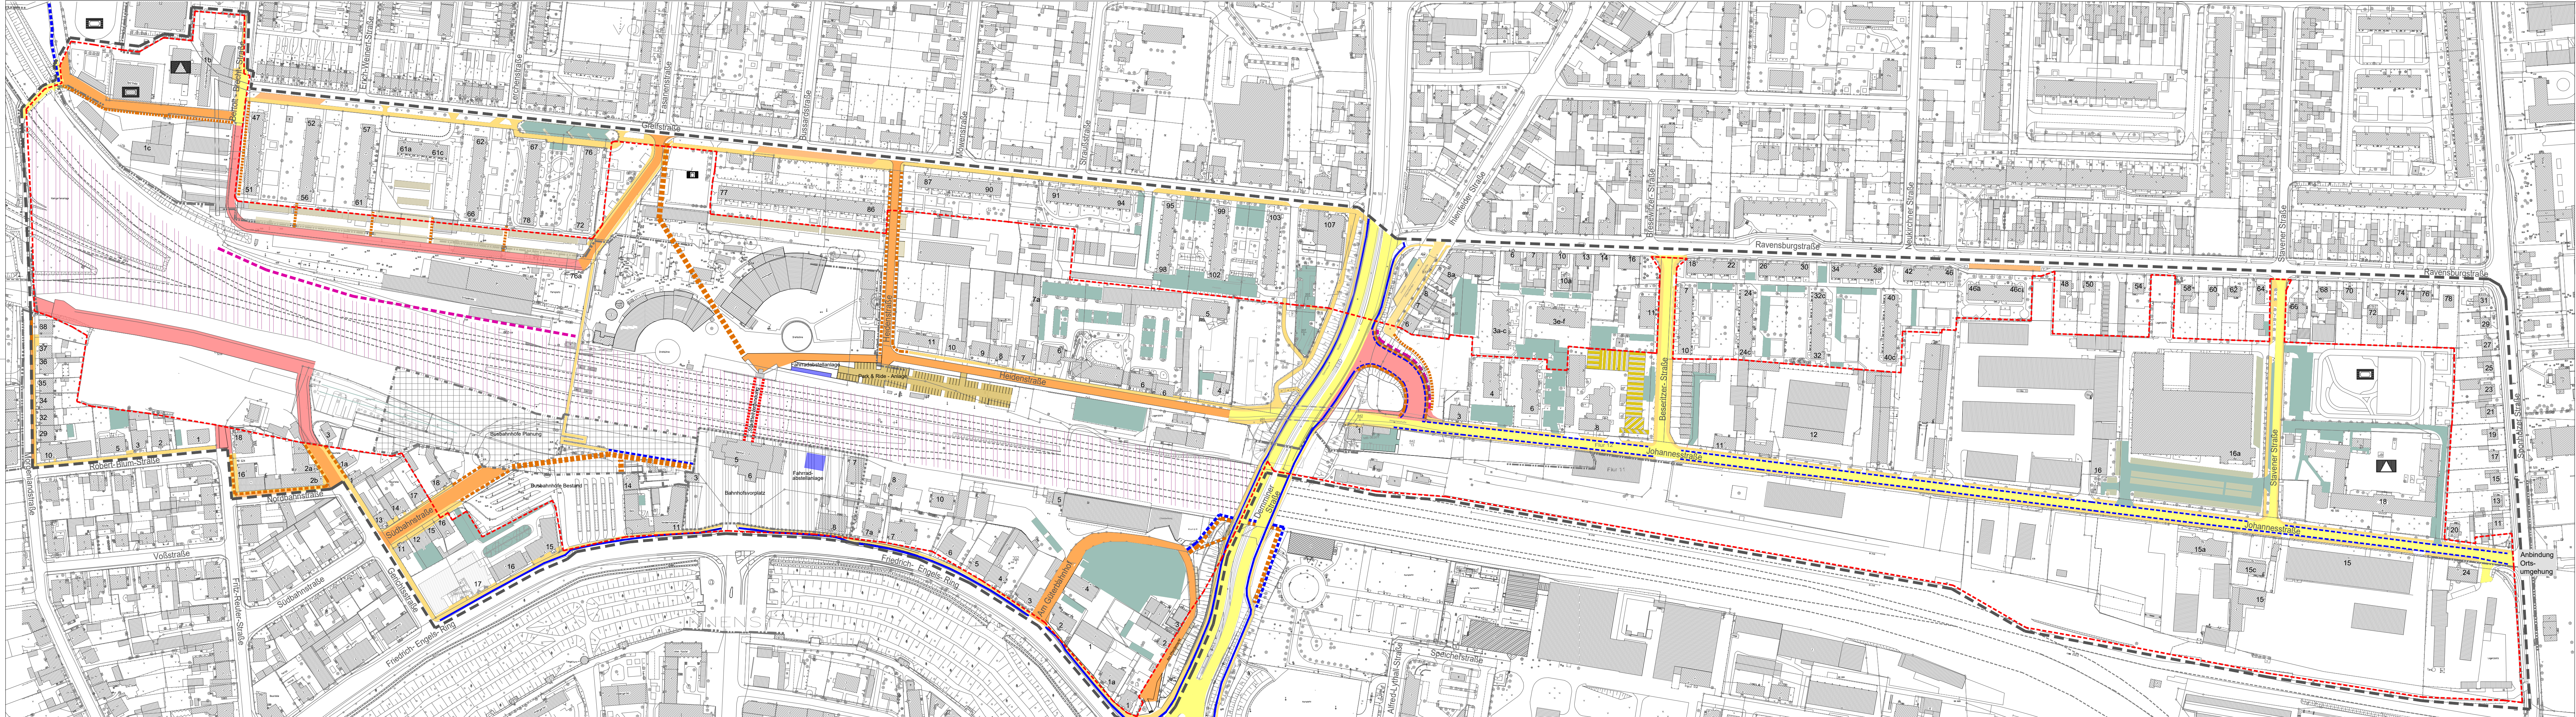




NEUBRANDENBURG
Stadt der vier Tore am Tollensesee

LEGENDE ALLGEMEIN

- Abgrenzung des Sanierungsgebietes
- Abgrenzung des Rahmenplangebietes
- Flurstücksgrenze mit Nummer
- Wohngebäude
- Nebengebäude und gewerblich genutzte Gebäude
- Gleisstrasse mit Bestandsoption

LEGENDE VERKEHRSPLAN

- Fläche der Bahn AG
- öffentliche Verkehrsfläche
- vorhandene öffentliche Verkehrsflächen um- und ausbauen
- geplante öffentliche Verkehrsfläche
- Unterführung und Stadteilverbindung
- Gehweg – Bestand
- Gehweg – Planung Neubau bzw. Sanierung
- separater Radweg – Bestand
- Radweg in Kombination mit Gehweg oder Schutzstreifen – Planung
- öffentliche Parkplätze PKW – Bestand
- private Parkplätze / Parkplatzanlagen PKW – Bestand
- öffentliche Parkplatzanlage P & R – Planung
- Stellplatzanlagen / Carport / Garagen PKW – Bestand um- und ausbauen
- Fahrradabstellanlage – Planung
- Neugestaltung Bahnhofsvorplatz
- Baufeld für Busbahnhöfe sowie Stellplatzanlagen
- Lärmschutzmaßnahme

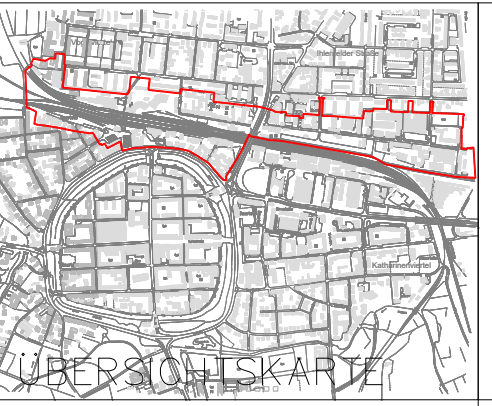

Projekt: "Nordstadt - Ihlenfelder Vorstadt", NB
Städtebaulicher Rahmenplan, 1.Fortschreibung
Auftraggeber: KEG
Woldegker Straße 4
17033 Neubrandenburg
Planungsphase: 3
Plan: Verkehrsplan



A & S GmbH Neubrandenburg
architekten • stadtplaner • ingenieure
August-Milarch-Straße 1 • 17033 Neubrandenburg
Tel.: (0395) 581020
E-Mail: architekt@as-neubrandenburg.de

Projektnr./Pfad:	N:\2016R004\4\DWG\4-L01_070121-in_einem_Plan.dwg
gezeichnet:	A.Völkert
Datum:	11.01.2021
Maßstab:	1:2000
Blattnummer:	1.6
Architekt / Ingenieur:	Dipl.-Arch. A.Lange

